


Grundriss M:1/50

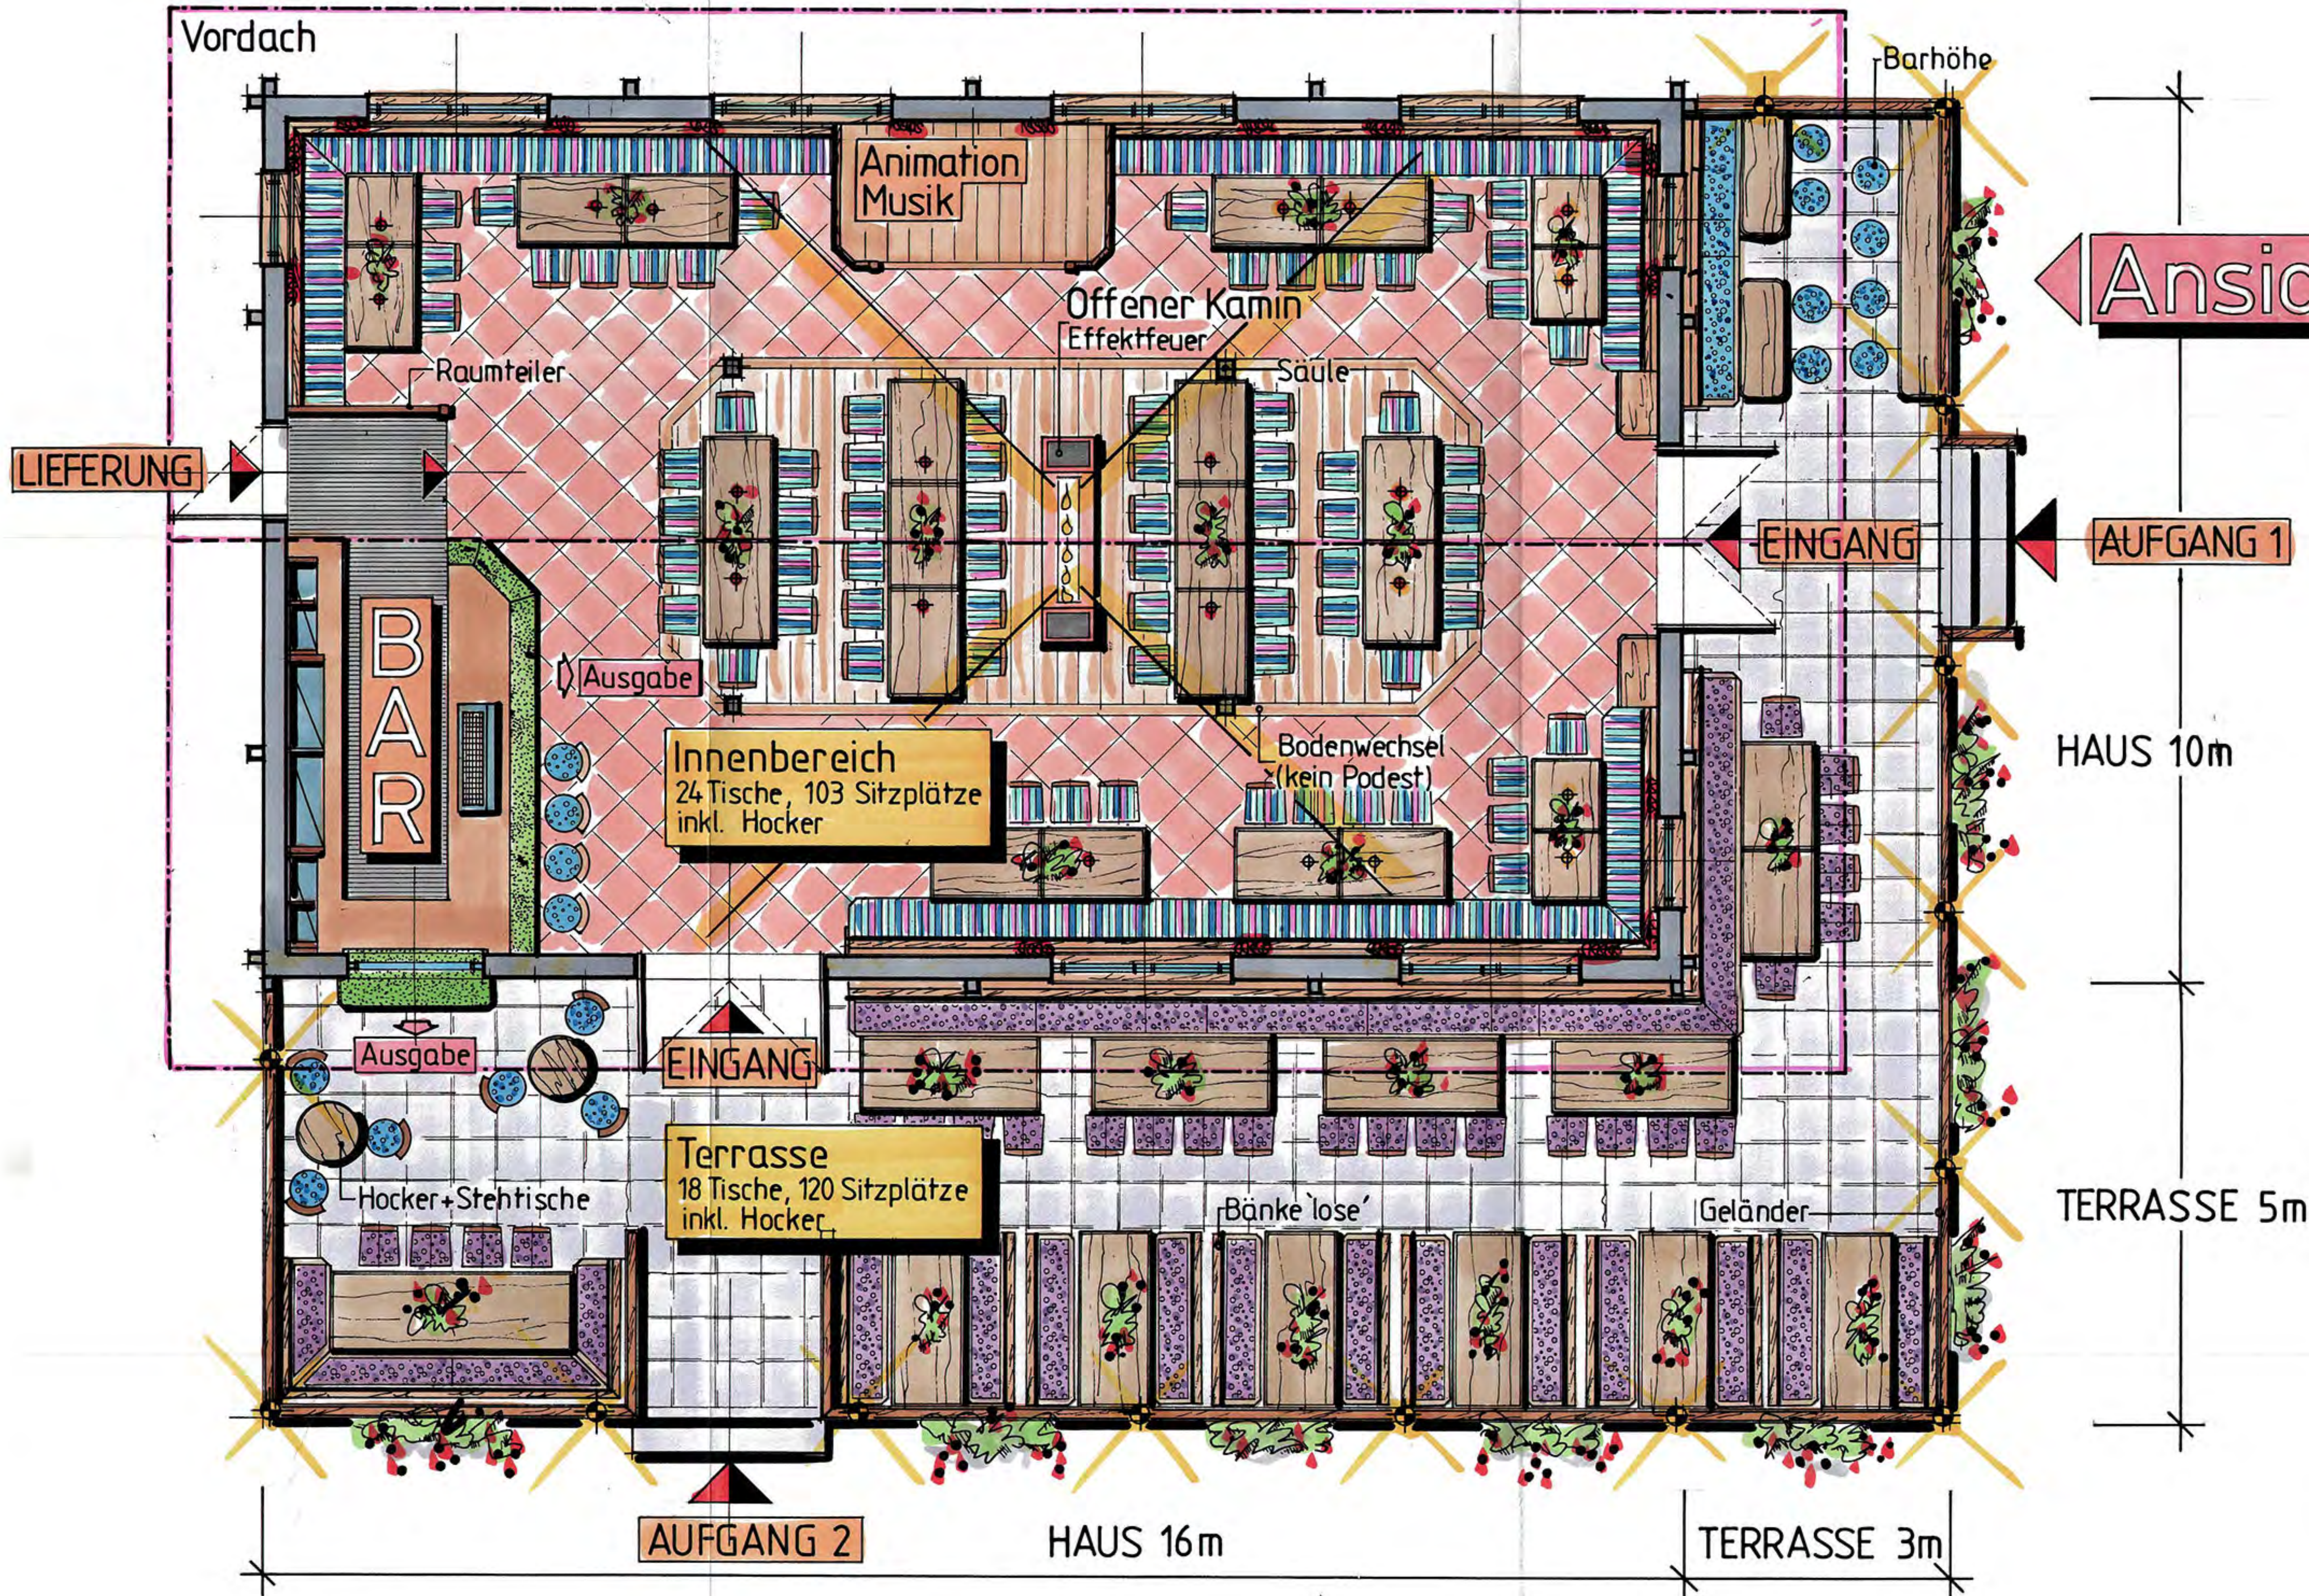

← **Ansicht**

1

ENTWURFSPLAN

Kom.:
Club
Hotels
Hochsauerland

EVENTSTADEL

ANSICHT GRUNDRISS M.: 1/25 M.: 1/50

ENTWURF UND GEZEICHNET MADER 10.12.2018 PL.NR.: PL 18129

GROSSTISCHLEREI MÖBELHAUS
Kienpointner
 GmbH 6384 Waidring Unterwasser 69
DIESER PLAN IST GEISTIGES EIGENTUM DES PLANVERFASSERS UND DARF NICHT AN DRITTE WEITERGEGEBEN WERDEN